


Fig. 1.

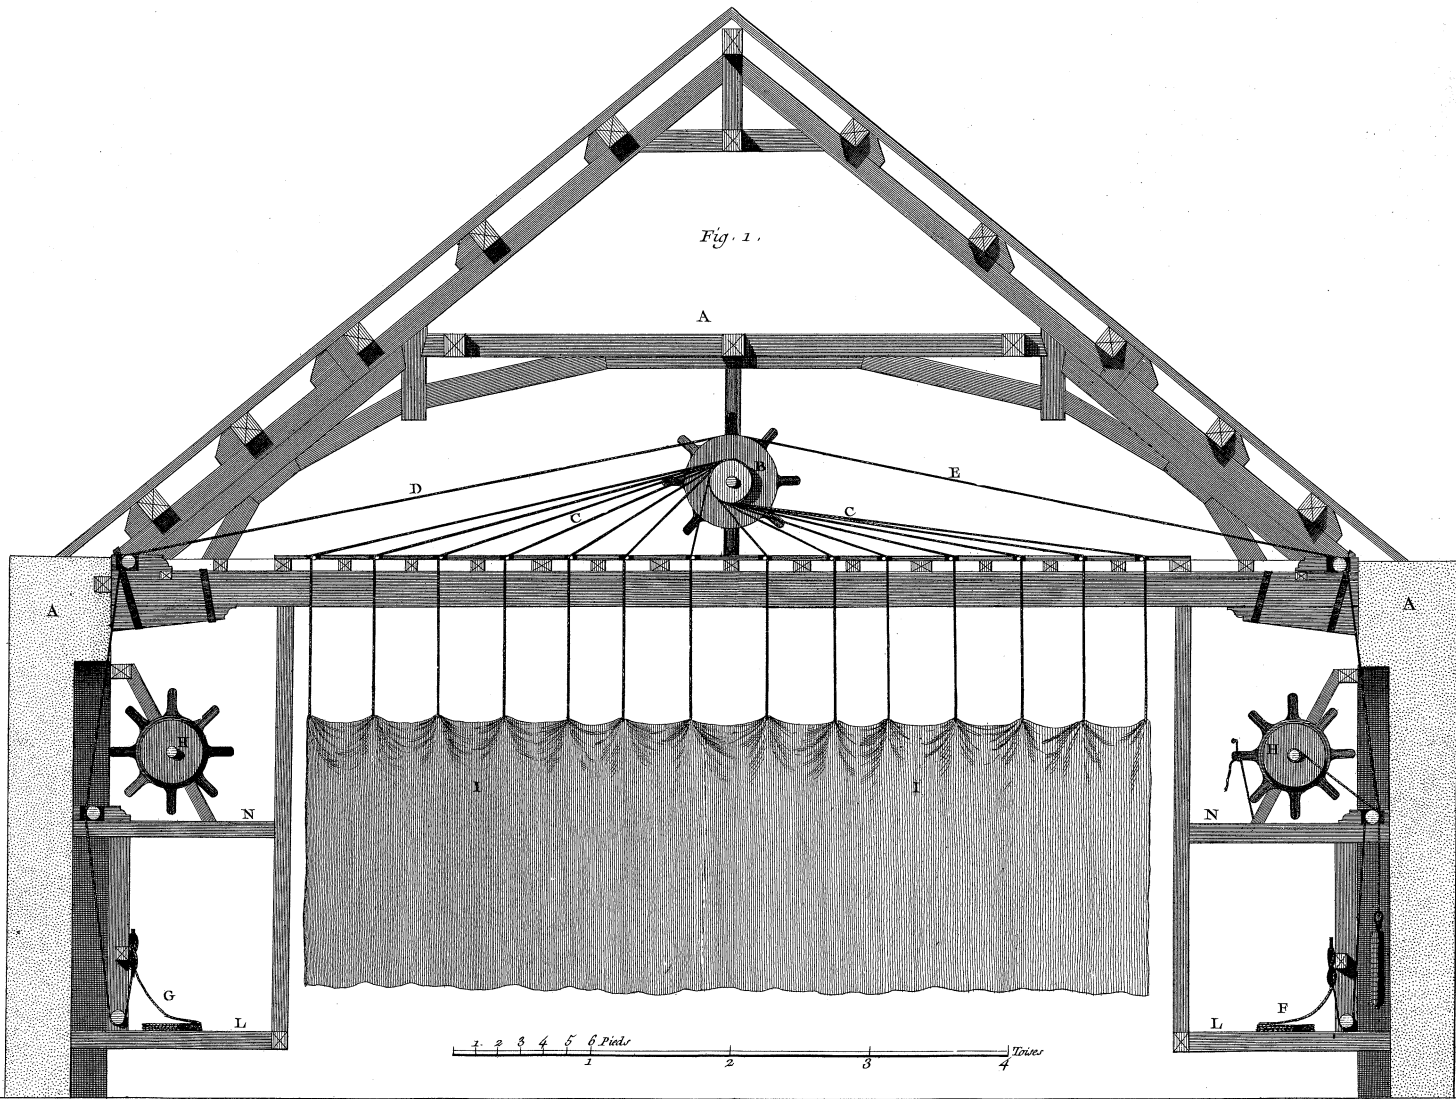

Radel. Del.

Benard. Scul.

*Machines de Théâtres ,
Élévation en Coupe de la Charpente du Comble, avec les Corridors et les Treuils pour le Service et la manœuvre du Rideau.*